


OPĆINA RUGVICA

PRIJEDLOG URBANISTIČKOG PLANA UREĐENJA GOSPODARSKE ZONE NASELJA RUGVICA (UPU-20)

4. NAČINI I UVJETI GRADNJE

<input type="checkbox"/> planirano	<input type="checkbox"/> postojeće	TUMAČ ZNAKOVA:
		OBUHVAAT UPU-A
		PROIZVODNA - PRETEŽITO ZANATSKA
		KANAL
		POSTOJEĆA ŽUPANIJSKA CESTA Z-3073 - KORIDOR
		RUBNIAK ŽUPANIJSKE CESTE IZVAN OBUHVATA
		ZONA PRIKLJUČKA NA JAVNE PROMETNICE
		MOGUĆNOSTI PRIKLJUČKA NA JAVNU INFRASTRUKTURU
		REGULACIJSKI PRAVAC
		GRAĐEVNI PRAVAC
		UDALJENOST OD GRAĐEVNOG OD REGULACIJSKOG PRAVCA

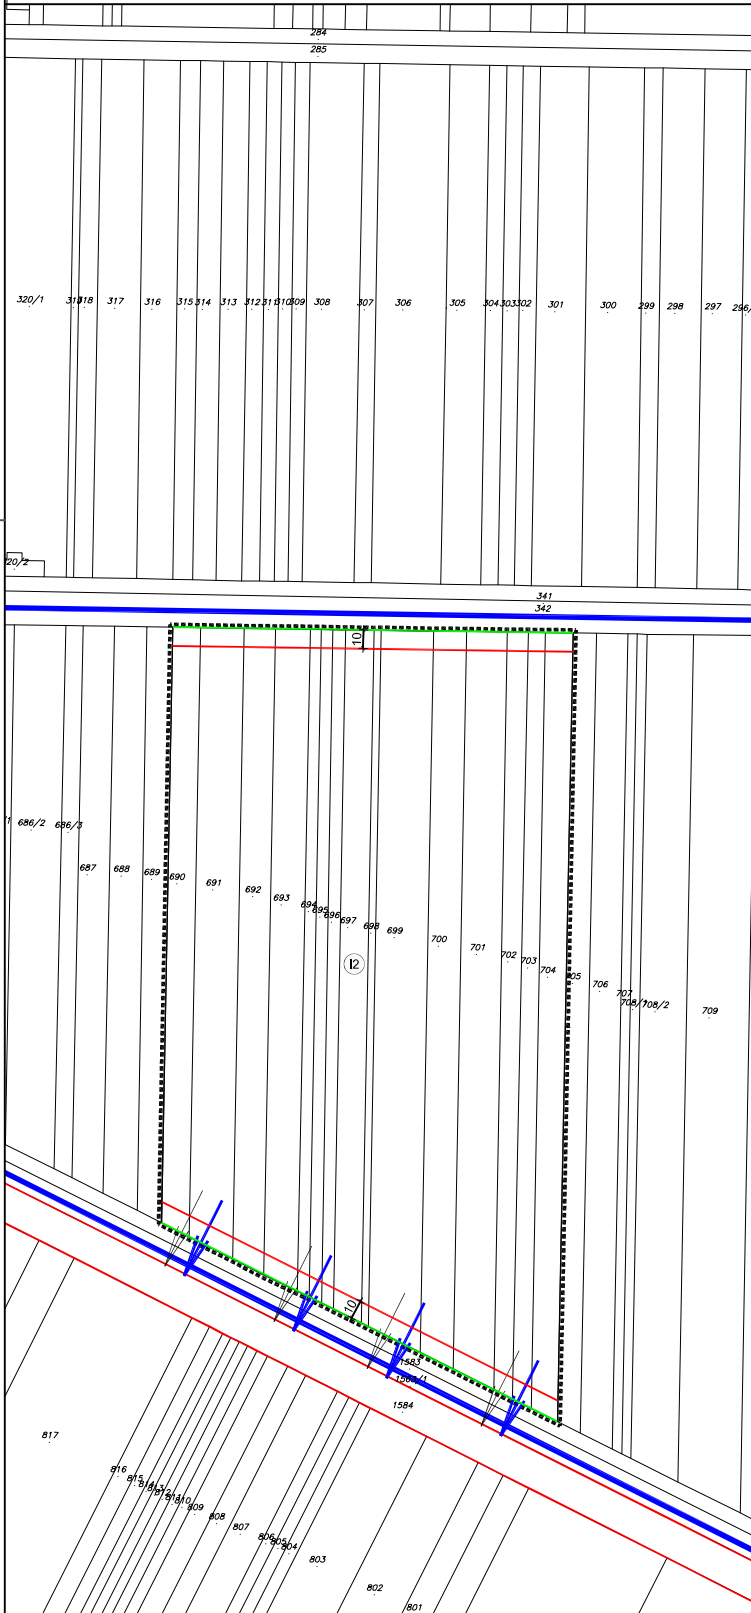

M 1:2000

0 40

200



Županija: ZAGREBAČKA ŽUPANIJA	
Općina: RUGVICA	
Naziv prostornog plana: PRIJEDLOG URBANISTIČKOG PLANA UREĐENJA GOSPODARSKE ZONE NASELJA RUGVICA (UPU-20)	
Naziv kartografskog prikaza: NAČINI I UVJETI GRADNJE	
Broj kartografskog prikaza:	Mjerilo kartografskog prikaza: 1:2000
Odluka o izradi objavljena je u: "Službeni glasnik Općine Rugvica" br. 7 od 17. studenog 2015.	Odluka predstavničkog tijela o donošenju plana: "Službeni glasnik Općine Rugvica" br. x/x od xx. xx 2016.
Javna rasprava (datum objave):	Javni uvid održan:
Pečat tijela odgovornog za provođenje javne rasprave:	Odgovorna osoba za provođenje javne rasprave: Ivica Radanović, dipl.pravnik (ime, prezime, potpis)
broj suglasnosti KLASA:	datum:
Pravna osoba koja je izradila plan: AG PLANUM d.o.o. St. Marije 85 HR-10000 Zagreb	tel: 014946 286 ; fax: 014947 078 www.agplanum.com ; e-mail: info@agplanum.com
Pečat pravne osobe koja je izradila plan:	Odgovorna osoba: Marko Cvjetko, dipl.ing.arh. (ime, prezime, potpis)
Odgovorni voditelj nacrtu izrade plana:	Marko Cvjetko, dipl.ing.arh.
Stučni tim u izradi plana: Marko Cvjetko, dipl.ing.arh. Miron Hržina, dipl.ing.arh. Ante Fuštin, dipl.ing.arh. Ivan Unković, dipl.iur.	Anita Dujmić Renić, dipl.ing.arh. Sanela Beganović, dipl.ing.arh. Danijela Jurk, dipl.ing.agr. Hrvoje Šilov, dipl.ing.prom.
Pečat predstavničkog tijela:	Predstavničko tijelo: Đurđa Artić (ime, prezime, potpis)
Istovjetnost ovog prostornog plana s izvornikom ovjerava:	Pečat nadležnog tijela:
(ime, prezime, potpis)	